




ПРОЕКТ ПЛАНИРОВКИ ТЕРРИТОРИИ. ОСНОВНАЯ ЧАСТЬ  
 для строительства объекта АО "Самаранефтегаз":  
 9177П "Сбор нефти и газа со скважины № 77 Верхне-Ветлянского месторождения"  
 на территории муниципального района Нефтегорский Самарской области,  
 в границах сельских поселений Богдановка, Зуевка

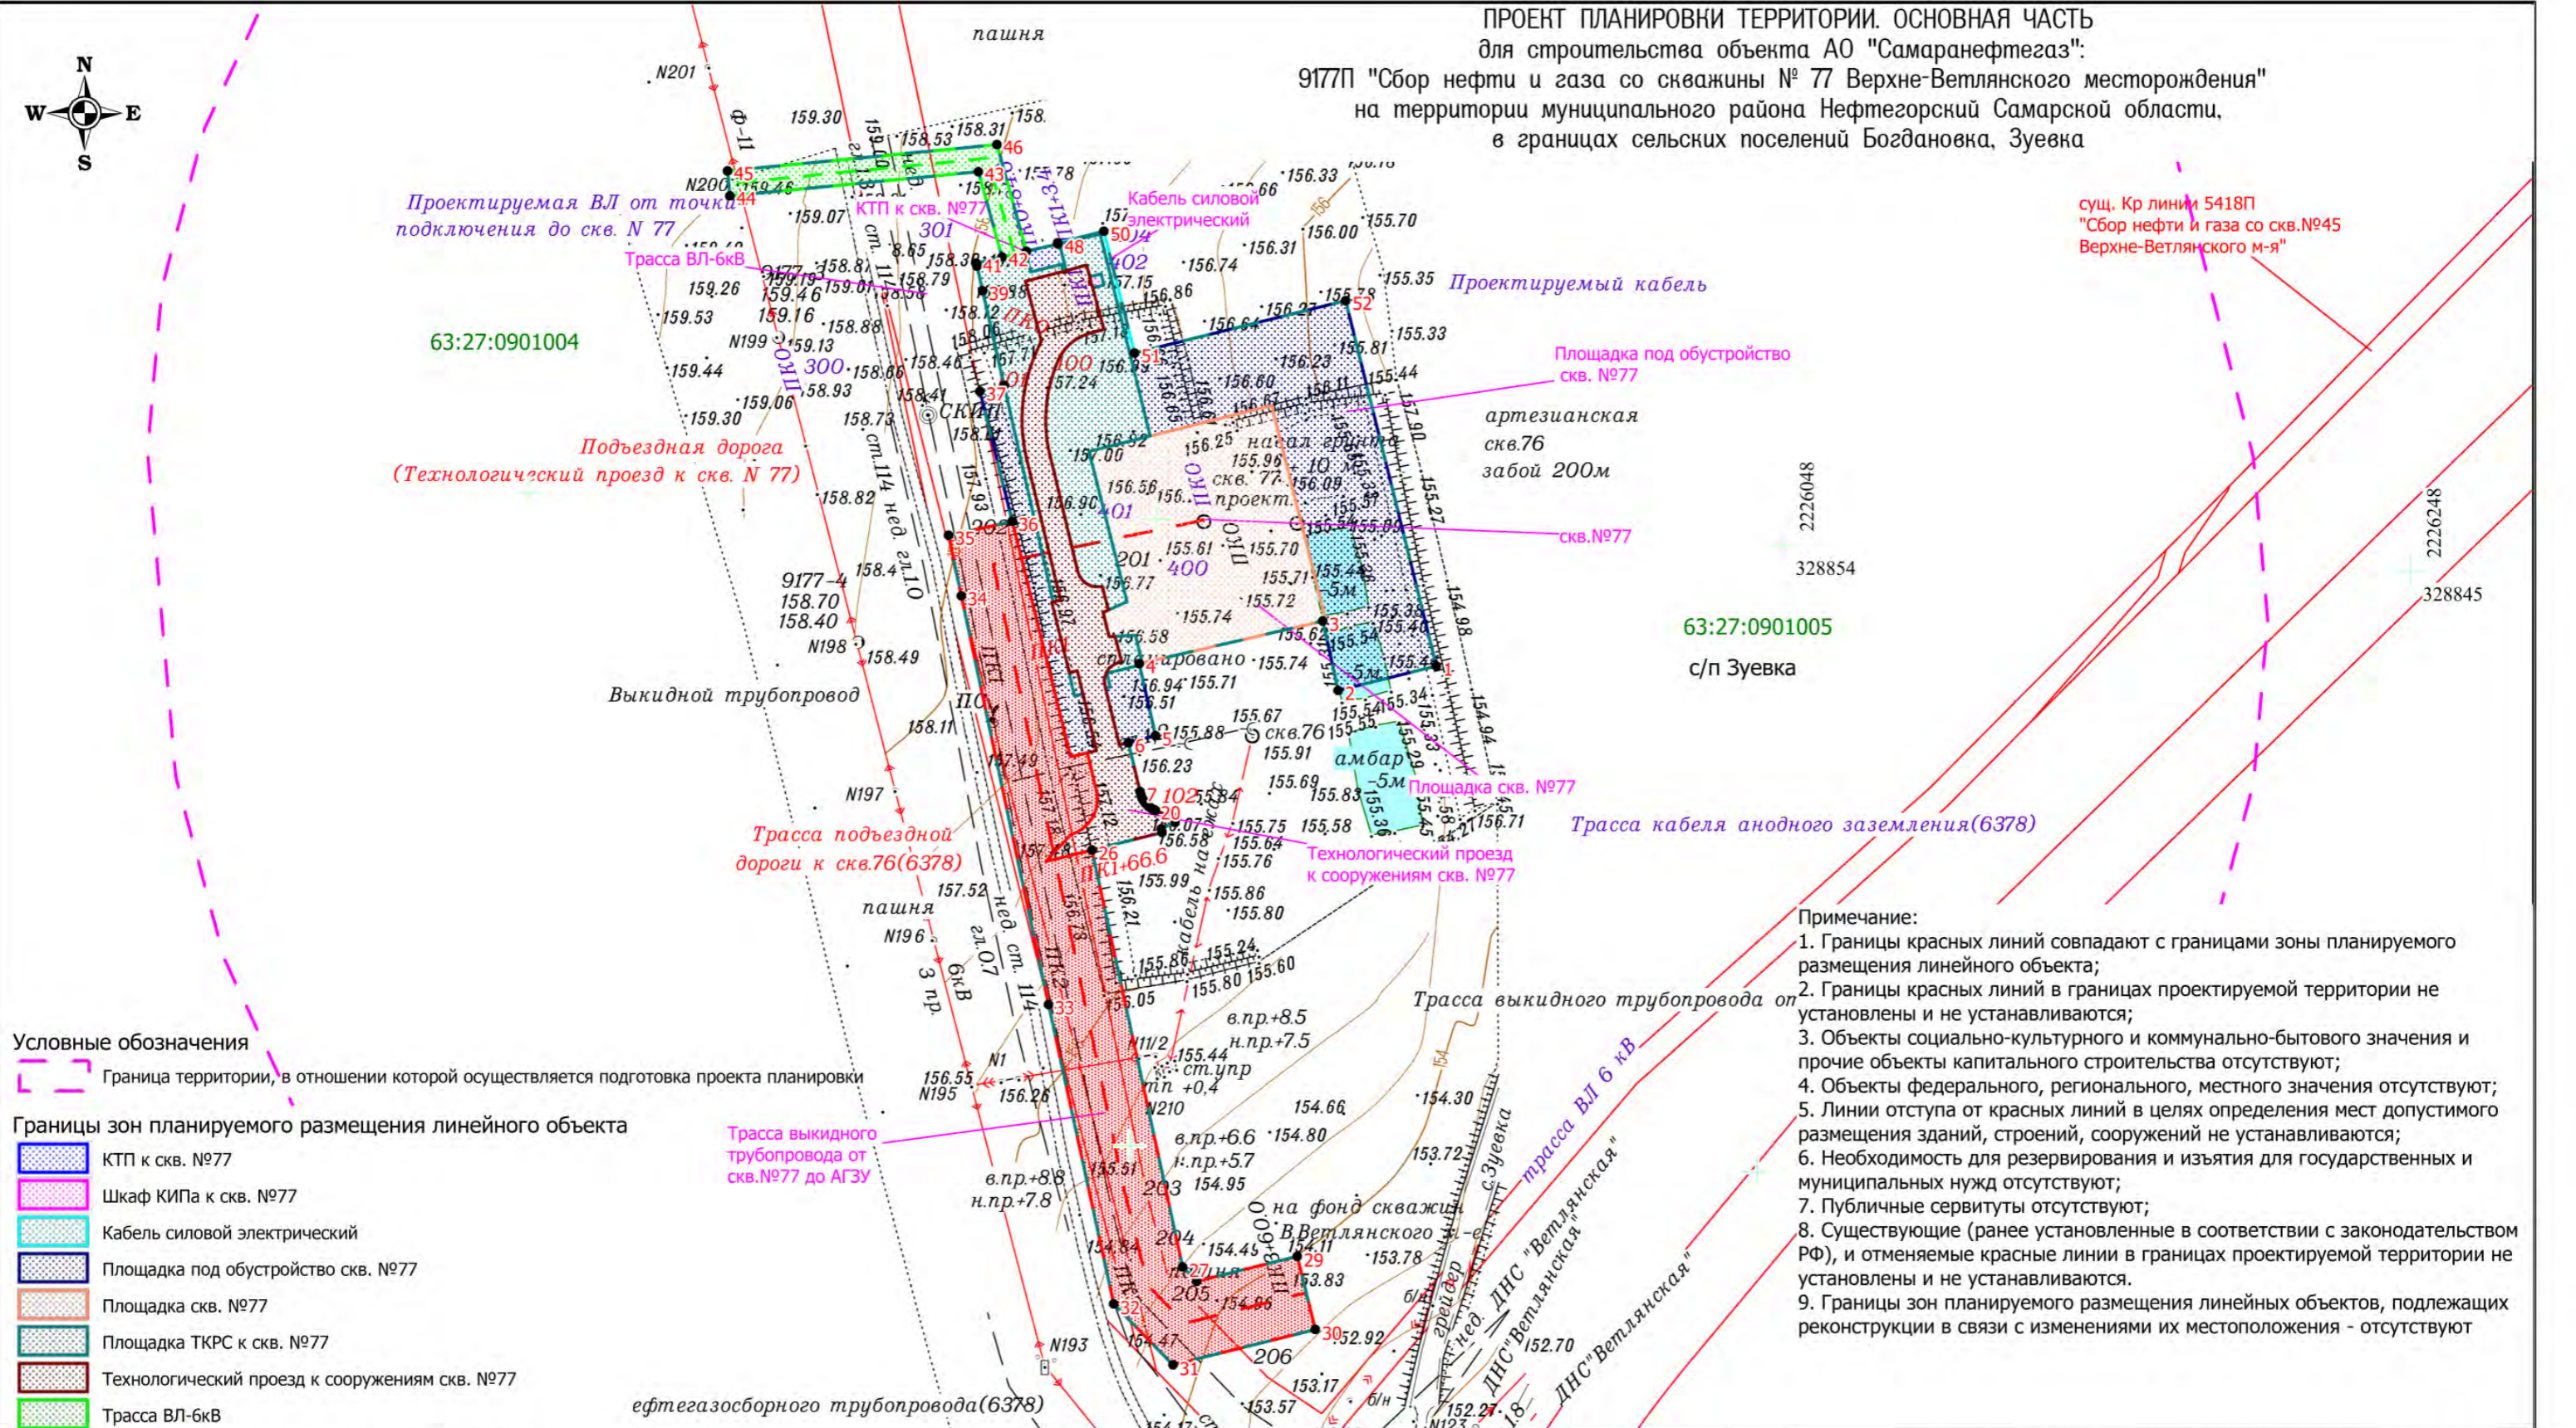

- Условные обозначения**
- Граница территории, в отношении которой осуществляется подготовка проекта планировки
  - Границы зон планируемого размещения линейного объекта**
  - КТП к скв. №77
  - Шкаф КИПА к скв. №77
  - Кабель силовой электрический
  - Площадка под обустройство скв. №77
  - Площадка скв. №77
  - Площадка ТКРС к скв. №77
  - Технологический проезд к сооружениям скв. №77
  - Трасса ВЛ-6кВ
  - Трасса выкидного трубопровода от скв.№77 до АГЗУ
  - Трасса выкидного трубопровода
  - Трасса ВЛ-6кВ
  - Границы зон планируемого размещения линейных объектов
  - Красные линии, утвержденные в составе проекта планировки (существующие красные линии)
  - Граница кадастрового квартала и его номер

- Примечание:**
1. Границы красных линий совпадают с границами зоны планируемого размещения линейного объекта;
  2. Границы красных линий в границах проектируемой территории не установлены и не устанавливаются;
  3. Объекты социально-культурного и коммунально-бытового значения и прочие объекты капитального строительства отсутствуют;
  4. Объекты федерального, регионального, местного значения отсутствуют;
  5. Линии отступа от красных линий в целях определения мест допустимого размещения зданий, строений, сооружений не устанавливаются;
  6. Необходимость для резервирования и изъятия для государственных и муниципальных нужд отсутствуют;
  7. Публичные сервитуты отсутствуют;
  8. Существующие (ранее установленные в соответствии с законодательством РФ), и отменяемые красные линии в границах проектируемой территории не устанавливаются и не устанавливаются;
  9. Границы зон планируемого размещения линейных объектов, подлежащих реконструкции в связи с изменениями их местоположения - отсутствуют

- 1 ● Номер характерной точки
2.  Схема расположения листов

						Самарская область, муниципальный район Нефтегорский в границах сельских поселений Богдановка, Зуевка			
						9177П "Сбор нефти и газа со скважины № 77 Верхне-Ветлянского месторождения"			
Изм.	Кол.уч.	Лист	№ док.	Подпись	Дата	Раздел 1. Проект планировки территории Графическая часть	Стадия	Лист	Листов
Разраб.				Курмангазиева А.С.			ППТ	1	3
Провер.				Чубенко М.А.					
Н.контроль						Чертеж границ зон планируемого размещения линейных объектов. Чертеж красных линий Чертеж границ зон планируемого размещения линейных объектов, подлежащих реконструкции в связи с изменением их местоположения. Масштаб 1:2000	ООО "СамараНИПИнефть"		
ГИП									



ПРОЕКТ ПЛАНИРОВКИ ТЕРРИТОРИИ. ОСНОВНАЯ ЧАСТЬ  
 для строительства объекта АО "Самаранефтегаз":  
 9177П "Сбор нефти и газа со скважины № 77 Верхне-Ветлянского месторождения"  
 на территории муниципального района Нефтегорский Самарской области,  
 в границах сельских поселений Богдановка, Зуевка

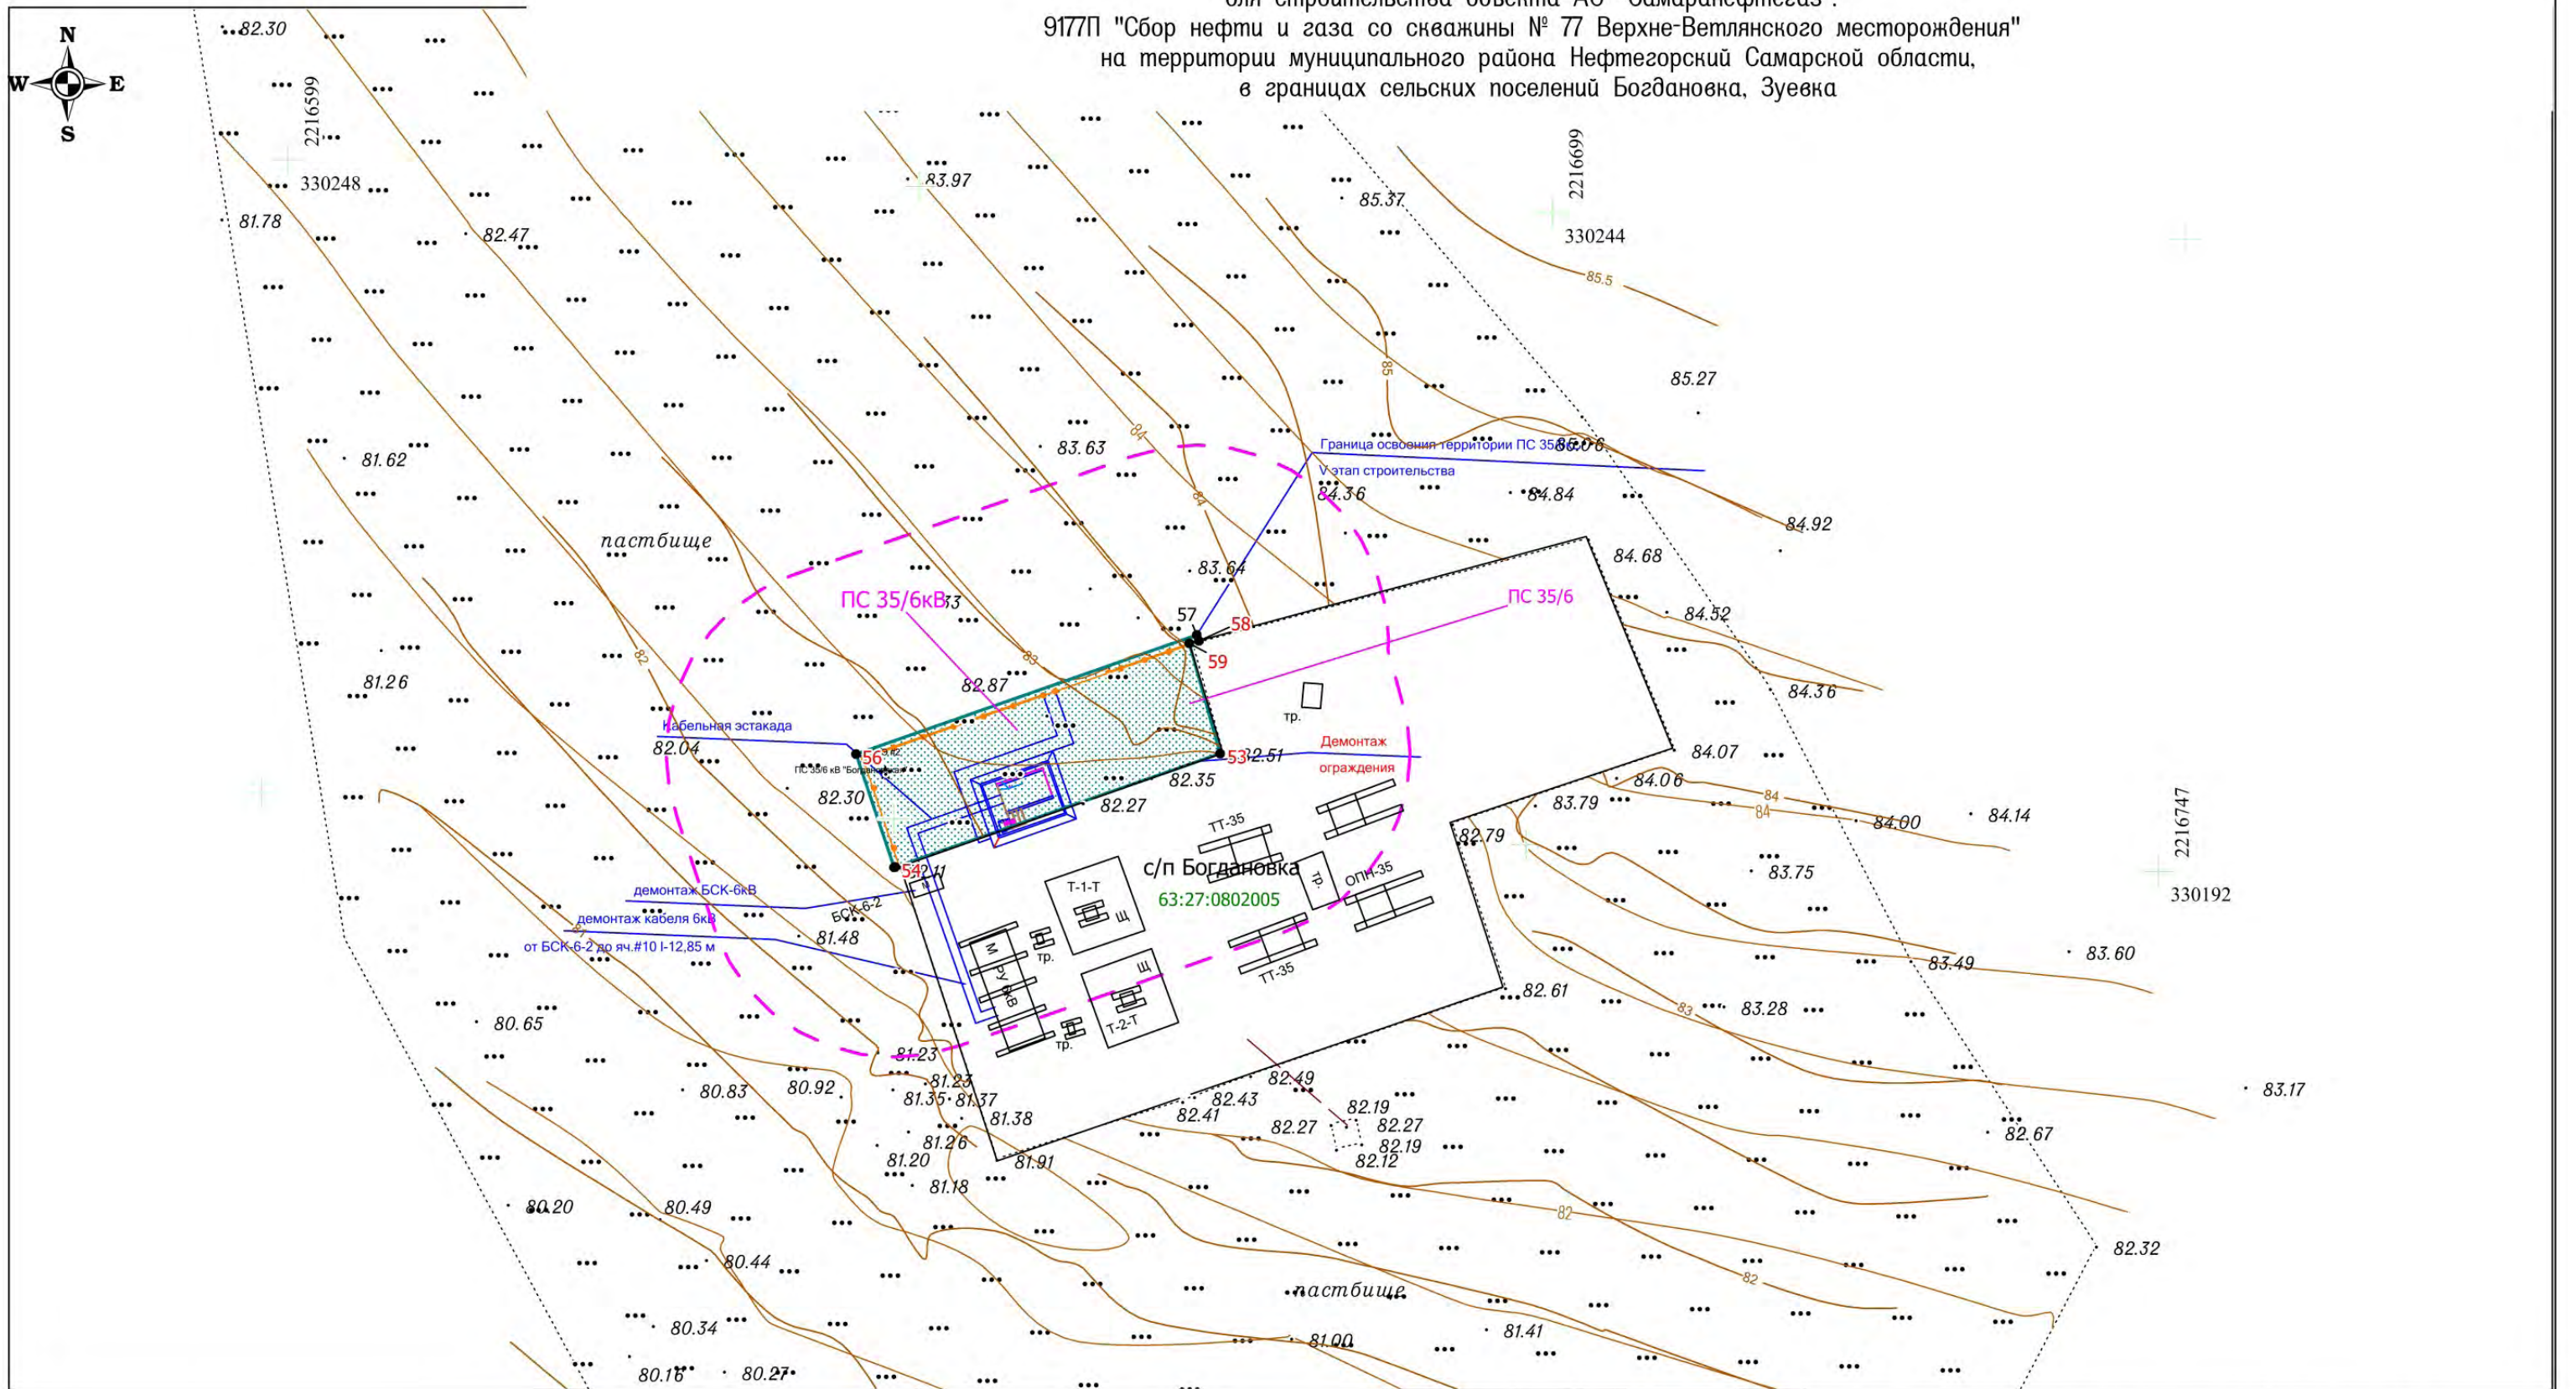


Схема расположения листов



				Самарская область, муниципальный район Нефтегорский в границах сельских поселений Богдановка, Зуевка					
				9177П "Сбор нефти и газа со скважины № 77 Верхне-Ветлянского месторождения"					
Изм.	Кол.уч.	Лист	№ док.	Подпись	Дата	Раздел 1. Проект планировки территории Графическая часть	Стадия	Лист	Листов
Разраб.				Курмангазиева А.С.			ППТ	2	3
Провер.				Чубенко М.А.					
Н.контроль ГИП				Чертеж границ зон планируемого размещения линейных объектов. Чертеж красных линий Чертеж границ зон планируемого размещения линейных объектов, подлежащих реконструкции в связи с изменением их местоположения. Масштаб 1:500			ООО "СамараНИПИнефть"		



ПРОЕКТ ПЛАНИРОВКИ ТЕРРИТОРИИ. ОСНОВНАЯ ЧАСТЬ  
 для строительства объекта АО "Самаранефтегаз":  
 9177П "Сбор нефти и газа со скважины № 77 Верхне-Ветлянского месторождения"  
 на территории муниципального района Нефтегорский Самарской области,  
 в границах сельских поселений Богдановка, Зуевка

Перечень координат  
 хаpaктерных точек

A	B	C
0	X	Y
1	2225937.46	328814.93
2	2225906.26	328807.18
3	2225901.27	328829.27
4	2225842.80	328815.76
5	2225848.02	328792.74
6	2225839.37	328790.60
7	2225843.13	328774.95
8	2225843.45	328773.78
9	2225843.77	328772.93
10	2225843.90	328772.65
11	2225844.21	328772.10
12	2225844.57	328771.57
13	2225844.82	328771.26
14	2225845.32	328770.71
15	2225845.75	328770.30
16	2225846.05	328770.07
17	2225846.63	328769.67
18	2225846.86	328769.53
19	2225847.25	328769.32
20	2225847.56	328769.18
21	2225848.02	328768.99
22	2225853.91	328766.66
23	2225854.25	328765.14
24	2225849.86	328763.15
25	2225850.15	328761.94
26	2225827.78	328756.33
27	2225856.66	328623.49
28	2225861.16	328618.87
29	2225893.14	328626.84
30	2225898.94	328603.56
31	2225853.58	328592.27
32	2225834.68	328611.68
33	2225813.92	328707.13
34	2225786.13	328837.38
35	2225782.11	328856.69
36	2225802.32	328861.04
37	2225792.06	328902.52
38	2225799.76	328904.38
39	2225792.91	328934.54
40	2225791.15	328942.37
41	2225790.92	328943.37
42	2225799.15	328945.29
43	2225791.57	328972.50
44	2225712.45	328964.76

A	B	C
41	2225790.92	328943.37
42	2225799.15	328945.29
43	2225791.57	328972.50
44	2225712.45	328964.76
45	2225711.67	328972.72
46	2225797.47	328981.11
47	2225806.95	328947.11
48	2225816.91	328949.43
49	2225816.83	328949.81
50	2225831.57	328953.52
51	2225841.36	328914.71
52	2225908.57	328931.39
53	2216672.57	330201.30
54	2216646.89	330192.33
55	2216646.80	330192.31
56	2216643.79	330201.26
57	2216670.72	330210.67
58	2216670.89	330210.20
59	2216670.14	330210.00

Самарская область, муниципальный район Нефтегорский в границах сельских поселений Богдановка, Зуевка					
9177П "Сбор нефти и газа со скважины № 77 Верхне-Ветлянского месторождения"					
Изм.	Кол.уч.	Лист	N док.	Подпись	Дата
Разраб.				Курмангазиева А.С.	
Провер.				Чубенко М.А.	
Раздел 1. Проект планировки территории Графическая часть				Стадия	Лист
				ППТ	3
Координаты				ООО "СамараНИПИнефть"	
Н.контроль					
ГИП					